

ПЛАНЪ
ГОРДА
ТИФЛИСА.

МАСШТАБЪ
1:50,000


I. ВЕРИНСКИЙ РАЙОНЪ	1 - 61
II. О. ДРЕВНОВАРИСКИЙ	62 - 112
III. АЛЕКСАНДРОВСКИЙ	113 - 142
IV. МИХАИЛОВСКИЙ РАЙОНЪ	143 - 188
V. СЕВЕРНЫЙ	189 - 256
VI. ВОЗРОЖДЕНСКИЙ	257 - 299
VII. ПОДМАРИНСКИЙ	300 - 313
VIII. ЧОХАТСКИЙ	314 - 348
IX. КУРДУКОВСКИЙ РАЙОНЪ	349 - 621





ВАРАИСЬ-УБАРИ



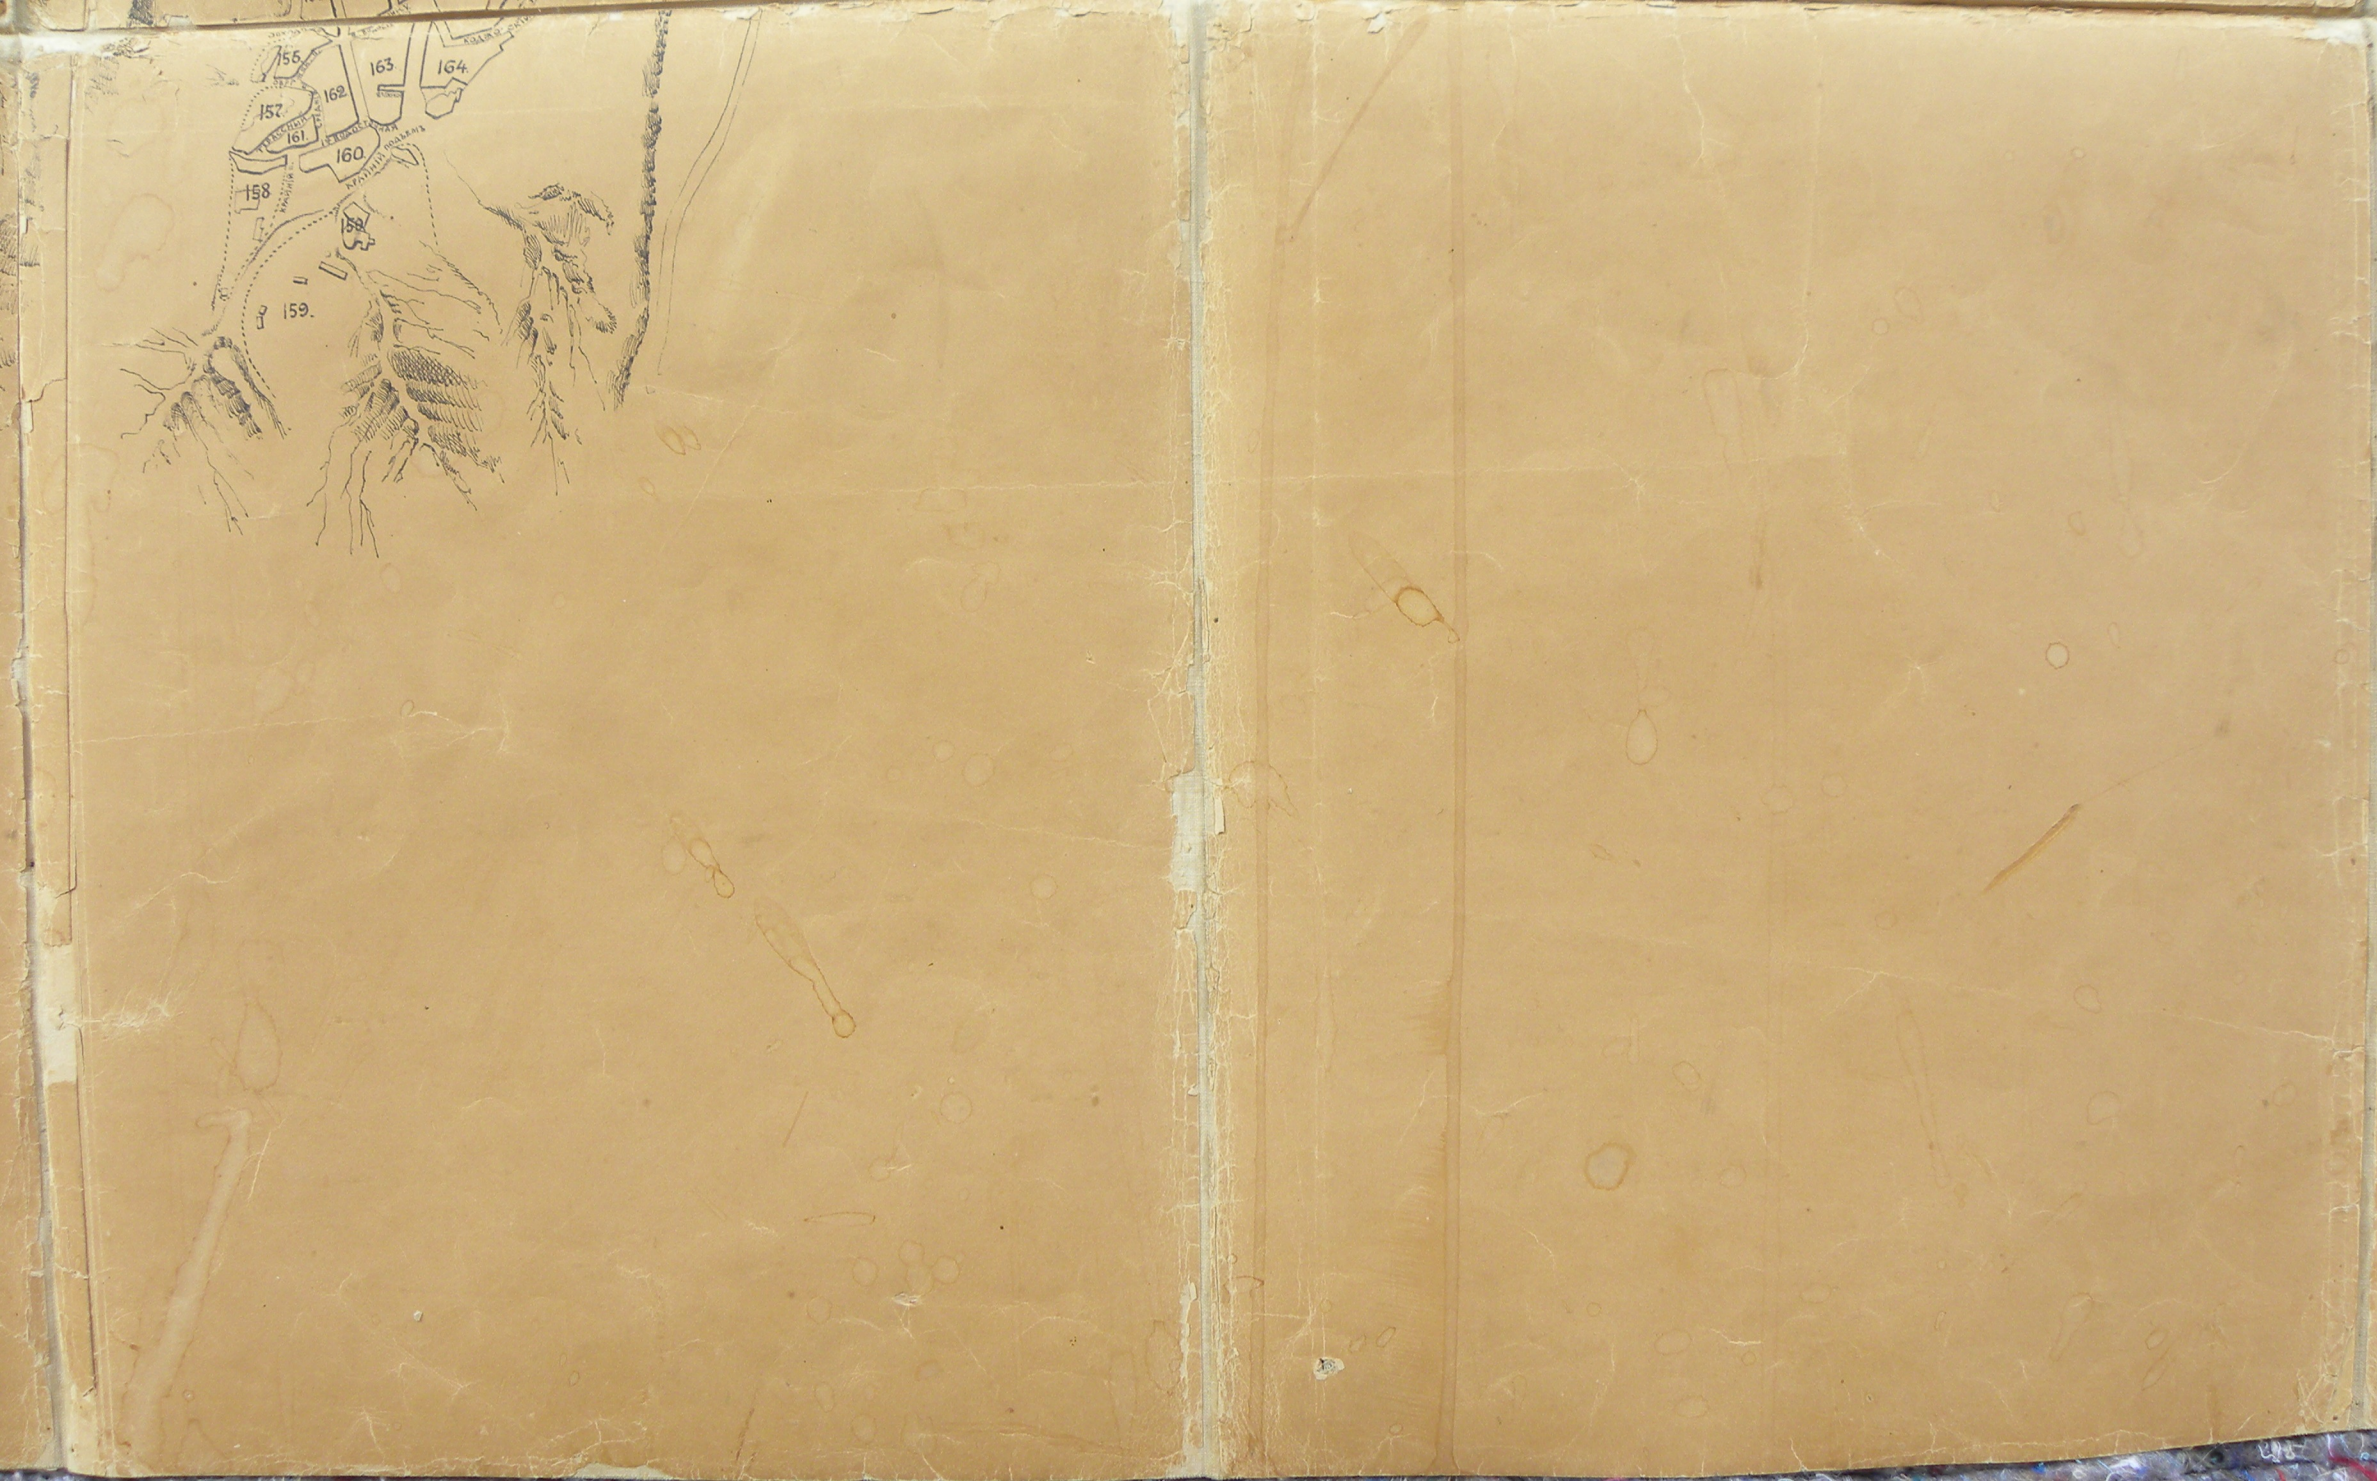





651.

666.

648.

33.

665.

644.

645.

647.

668.

664.

Котлики
Каленни
фабр.

646.

638.

ХУЧ.

639.

639.

643.

655.

657.

658.

654.

653.

652.

САДЪ

643.

МУШТАИДА.

642.

ОБСЕРВАТОРИЯ

МИКАЙЛОВСКИЙ

ПЛАЦЪ

660.

659.

ДИДЪ-УБЪ

661.

662.

653.

1.

6.

5.

Лабораторная


2.

3.

4.





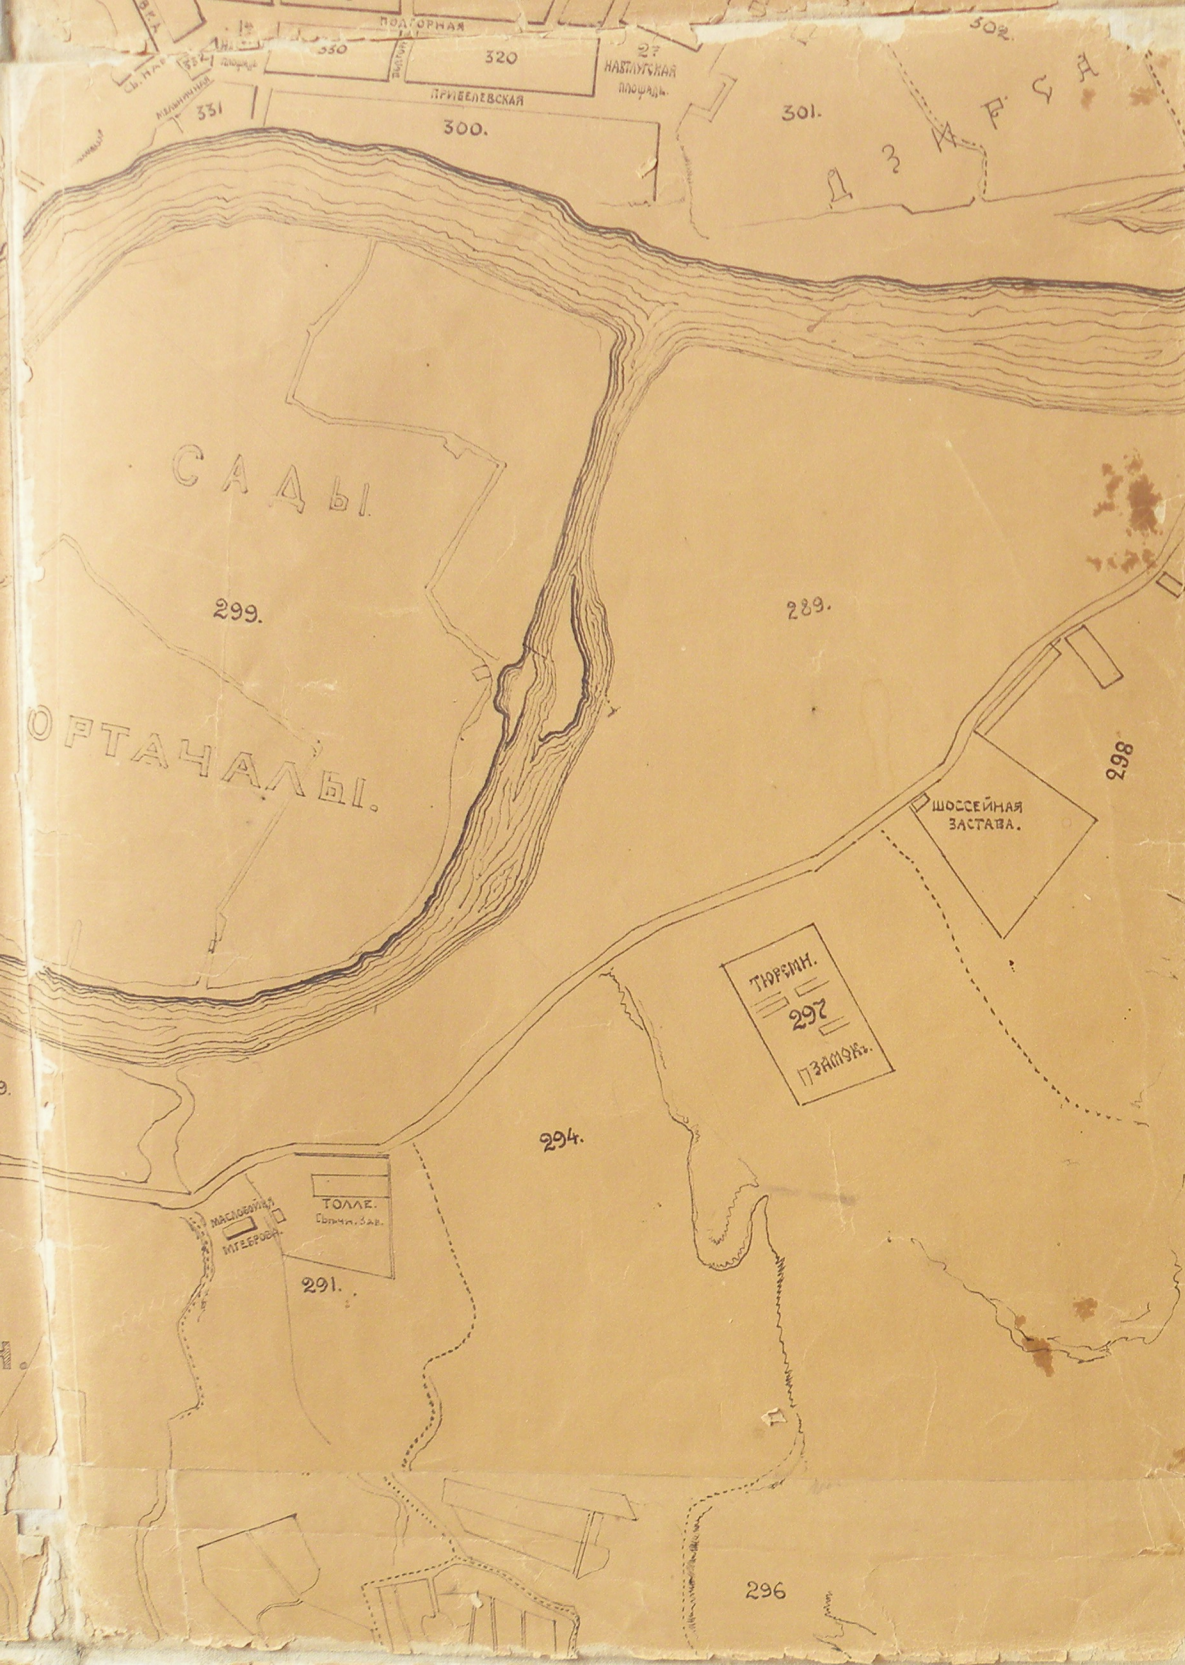

301.
302.
Ф С Д
1 3

САДЫ

299.

289.

ОРТАЧАЛЫ.

ШОССЕЙНАЯ
ЗАСТАВА.

298


ТЮРМН.
297
ПЗМОСЬ.

294.

ТОЛЛЕ.
Сторжн. Заст.

291.

296

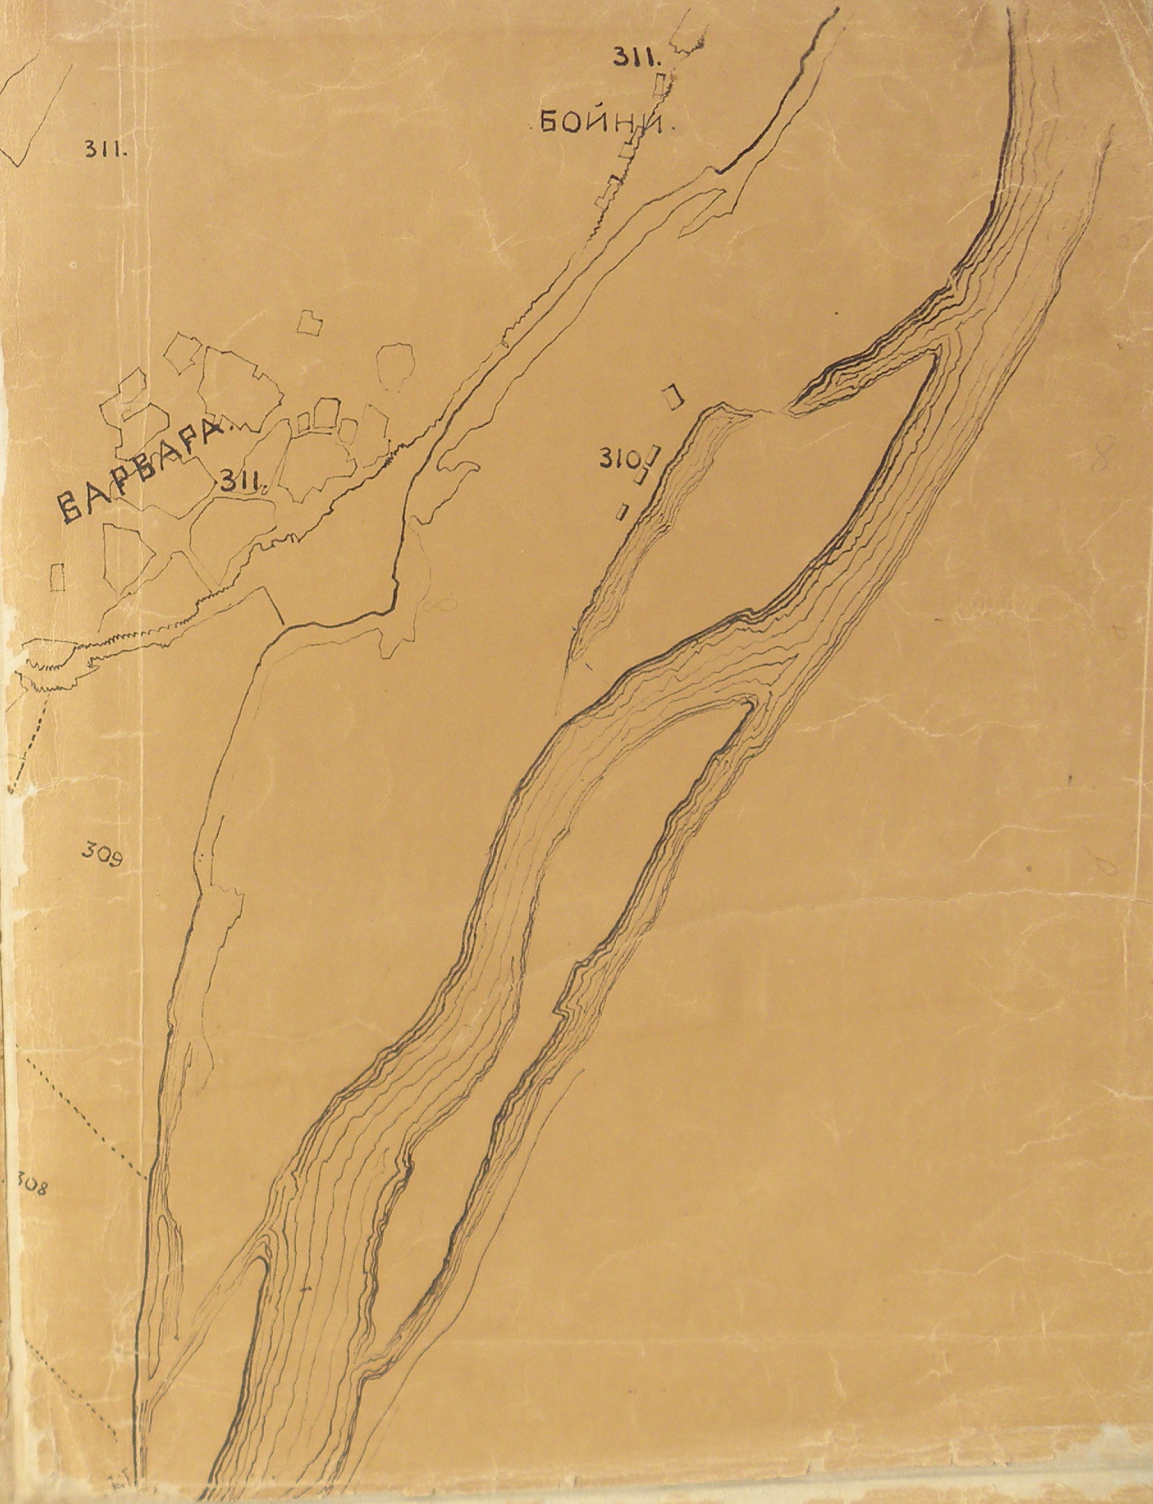



340

340.

БАРКИ
24
301

339







4

211

650.

631.

САПЕРНИ

БАТАРІ

УД

650.

650.

650.

СТАНЦІЯ
Поті-Тифліської
ж.д.

349

ПЛАНЪ
ГОРОДА
ТИФЛИСА.
КОНЦА XIX ВЕКА

МАСШТАБЪ
въ дюймѣ 50 саж.

- | | | |
|----------------------------|--------------------|------------|
| I. ВЕРІЙСКІЙ | участ. = пл.кварт. | 1 — 61. |
| II. Св. ДАВЫДОВСКІЙ | » » | 62 — 112 |
| III. АЛЕКСАНДРОВСКІЙ | » » | 113 — 148 |
| IV. МИХАЙЛОВСКІЙ (СОЛОАКИ) | » » | 149 — 188. |
| V. ВАЗАРНЫЙ | » » | 189 — 256. |
| VI. ВОРОНЦОВСКІЙ | » » | 257 — 299 |
| VII. АВЛАБАРСКІЙ | » » | 300 — 513 |
| VIII. ЧОГУРЕТСКІЙ | » » | 514 — 548 |
| IX. КУКІЙСКІЙ | » » | 549 — 621 |
| X. САДОВЫЙ | » » | 622 — 668 |